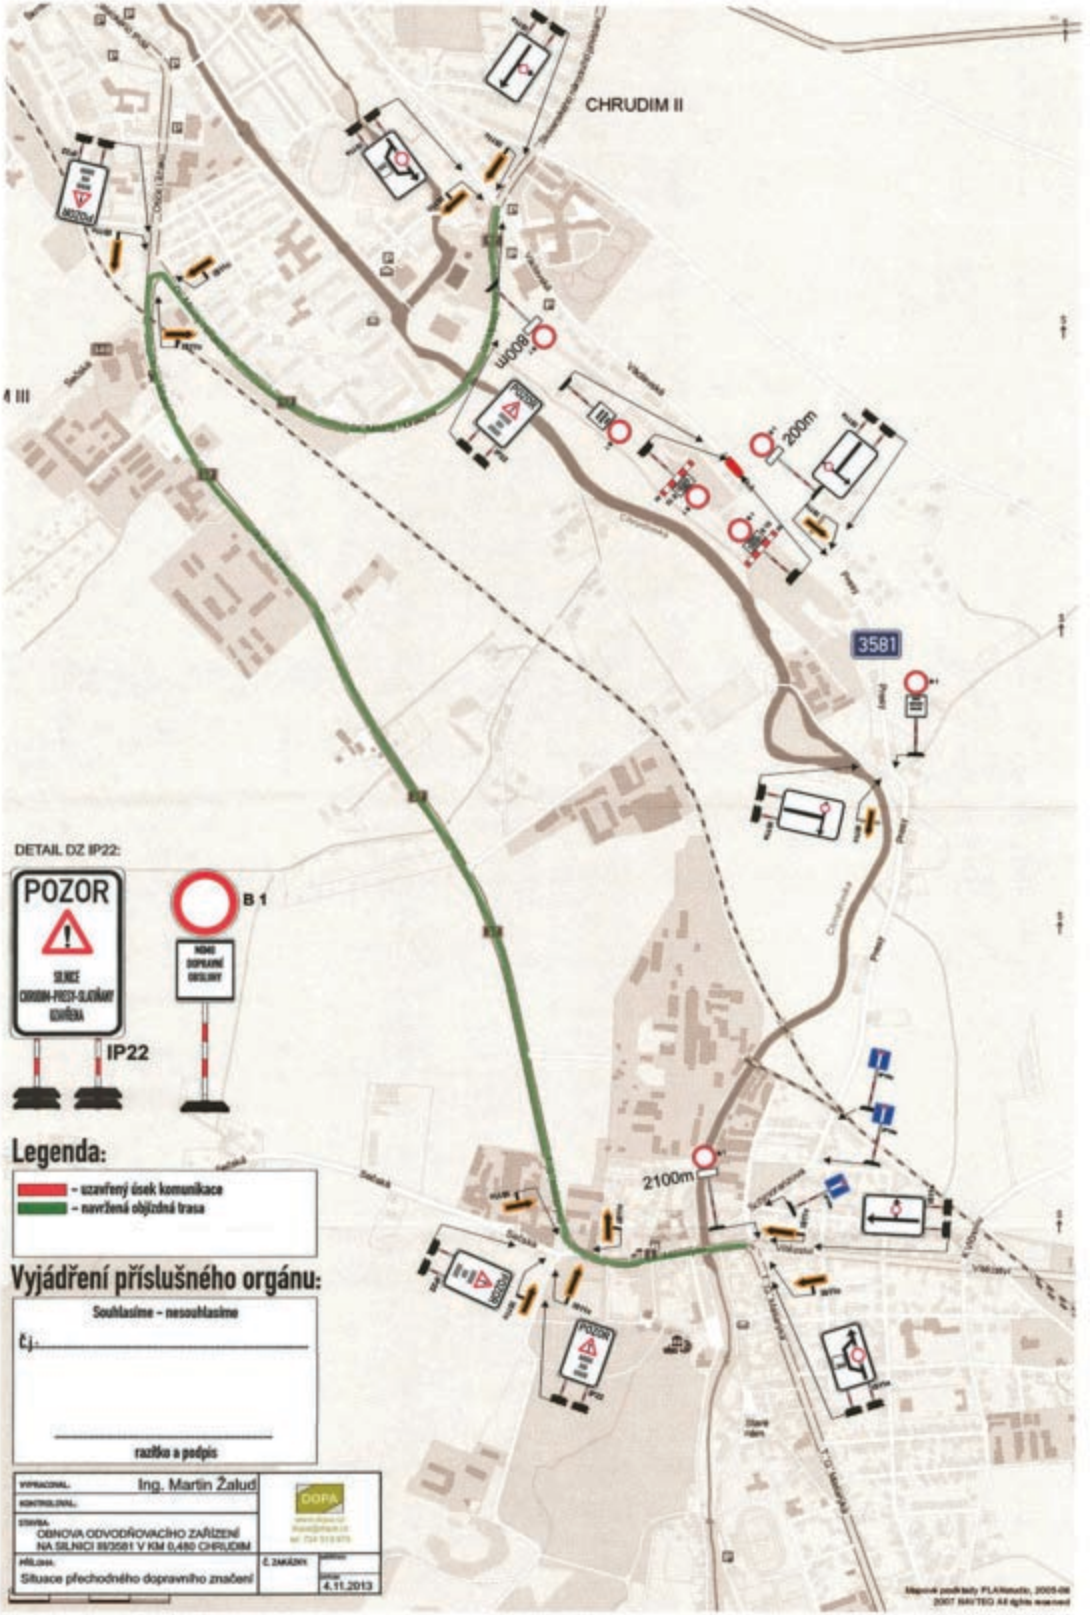

CHRUDIM II
3581
80km
200m
2100m
DETAIL DZ IP22:
POZOR
SILNICE CHRUDIM–PRCE–SLATIŇANY UZAVŘENA
IP22
B 1
NOVÁ DOPRAVNÍ OBSLUHA
Legenda:
– uzavřený úsek komunikace
– navržená objízdná trasa
Vyjádření příslušného orgánu:
Souhlasíme – nesouhlasíme
Č.j.:
razítko a podpis
VYPRACOVAL: Ing. Martin Žalud
KONTROLOVAL:
STAVBA: OBNOVA ODVODŇOVACÍHO ZAŘÍZENÍ NA SILNICI III/3581 V KM 0,480 CHRUDIM
MĚŘÍTKO:
PŘÍLOHA: Situace přechodného dopravního značení
Č. ZAKÁZKY:
DATUM: 4.11.2013
DOPA
Mapové podklady FLAVIsolutio, 2005-06
2007 MAYTEG All rights reserved